




Hameau de l'Ours

MANIGOD

Chalet B - Niveau +3

4 pièces duplex

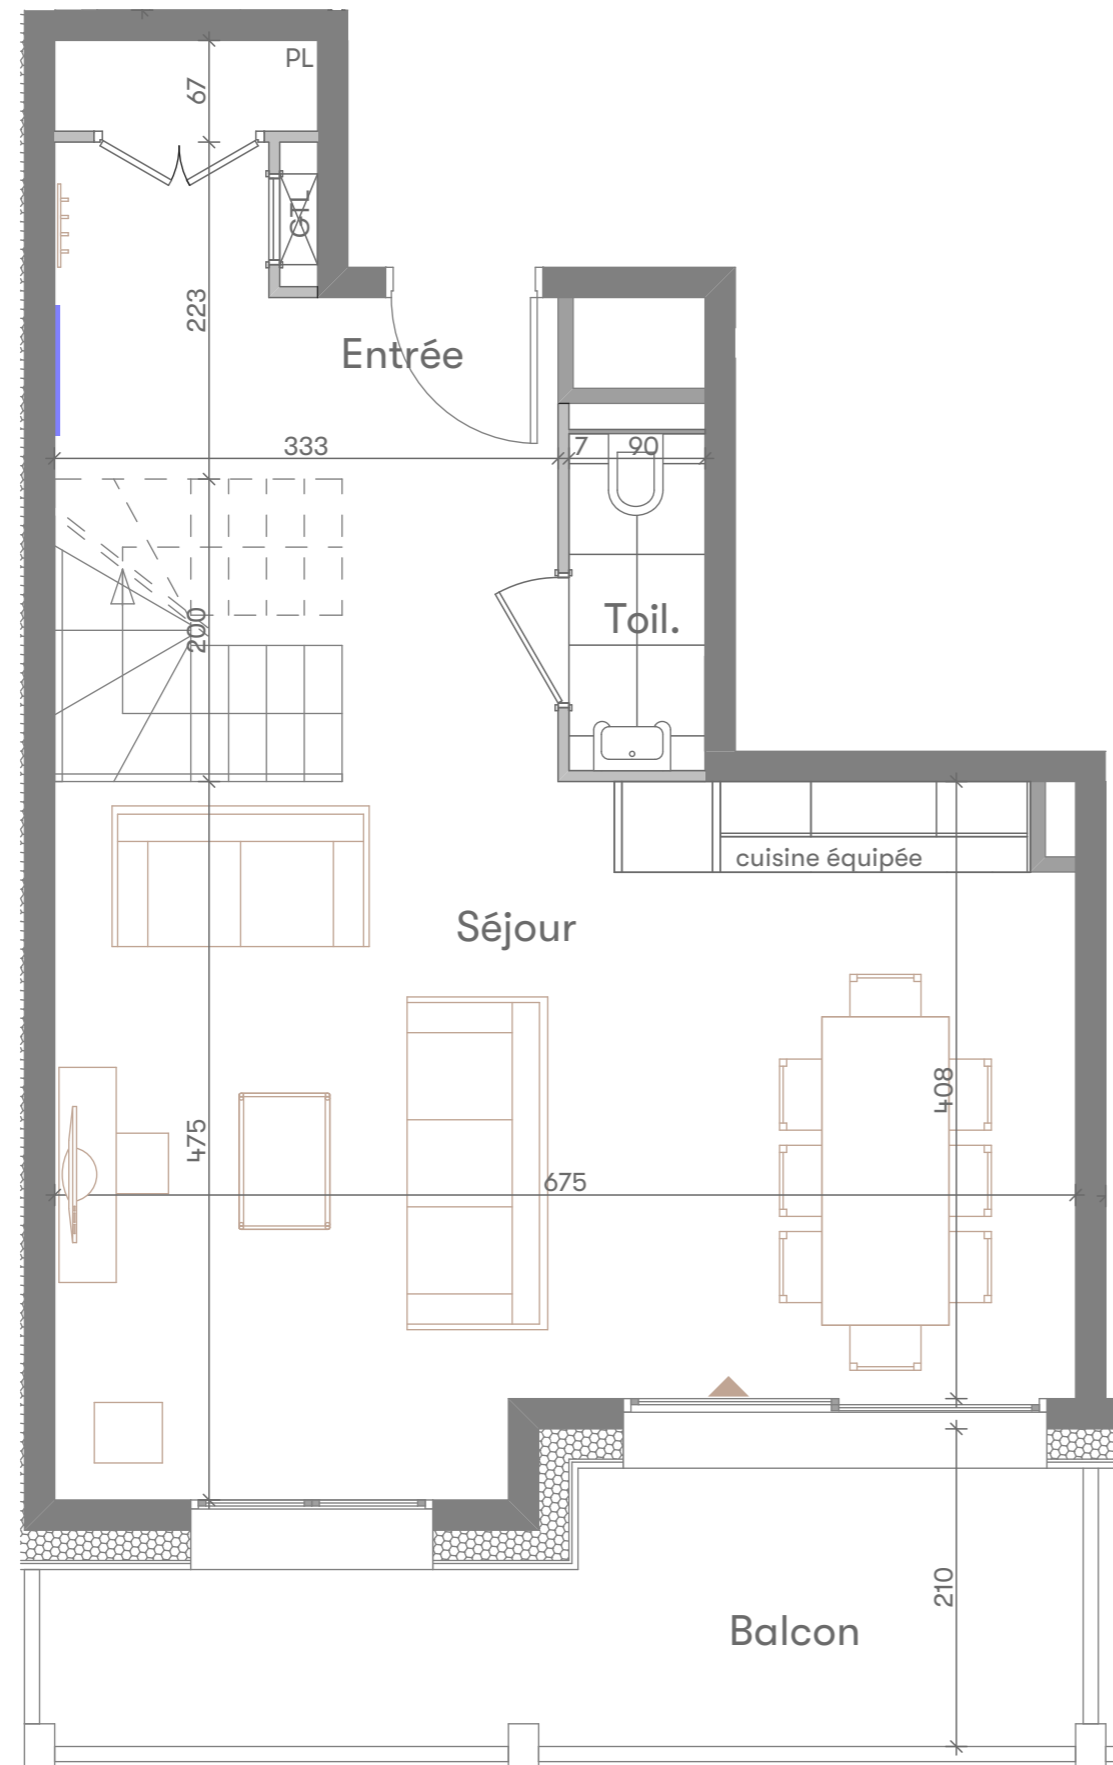

Echelle : 1/50
Le 14 octobre 2020.

Plan prévisionnel au contrat de réservation. Le réservant peut être amené pour des raisons techniques à apporter certaines modifications de l'agencement de l'appartement (hors façades et fenêtres). Le service technique du réservant informera de la faisabilité et des coûts supplémentaires que ces modifications entraîneraient dès signature de l'acte authentique. Le mobilier sur ce plan a uniquement valeur d'illustration.




Hameau de l'Ours

MANIGOD

Chalet B - Niveau +4

4 pièces duplex

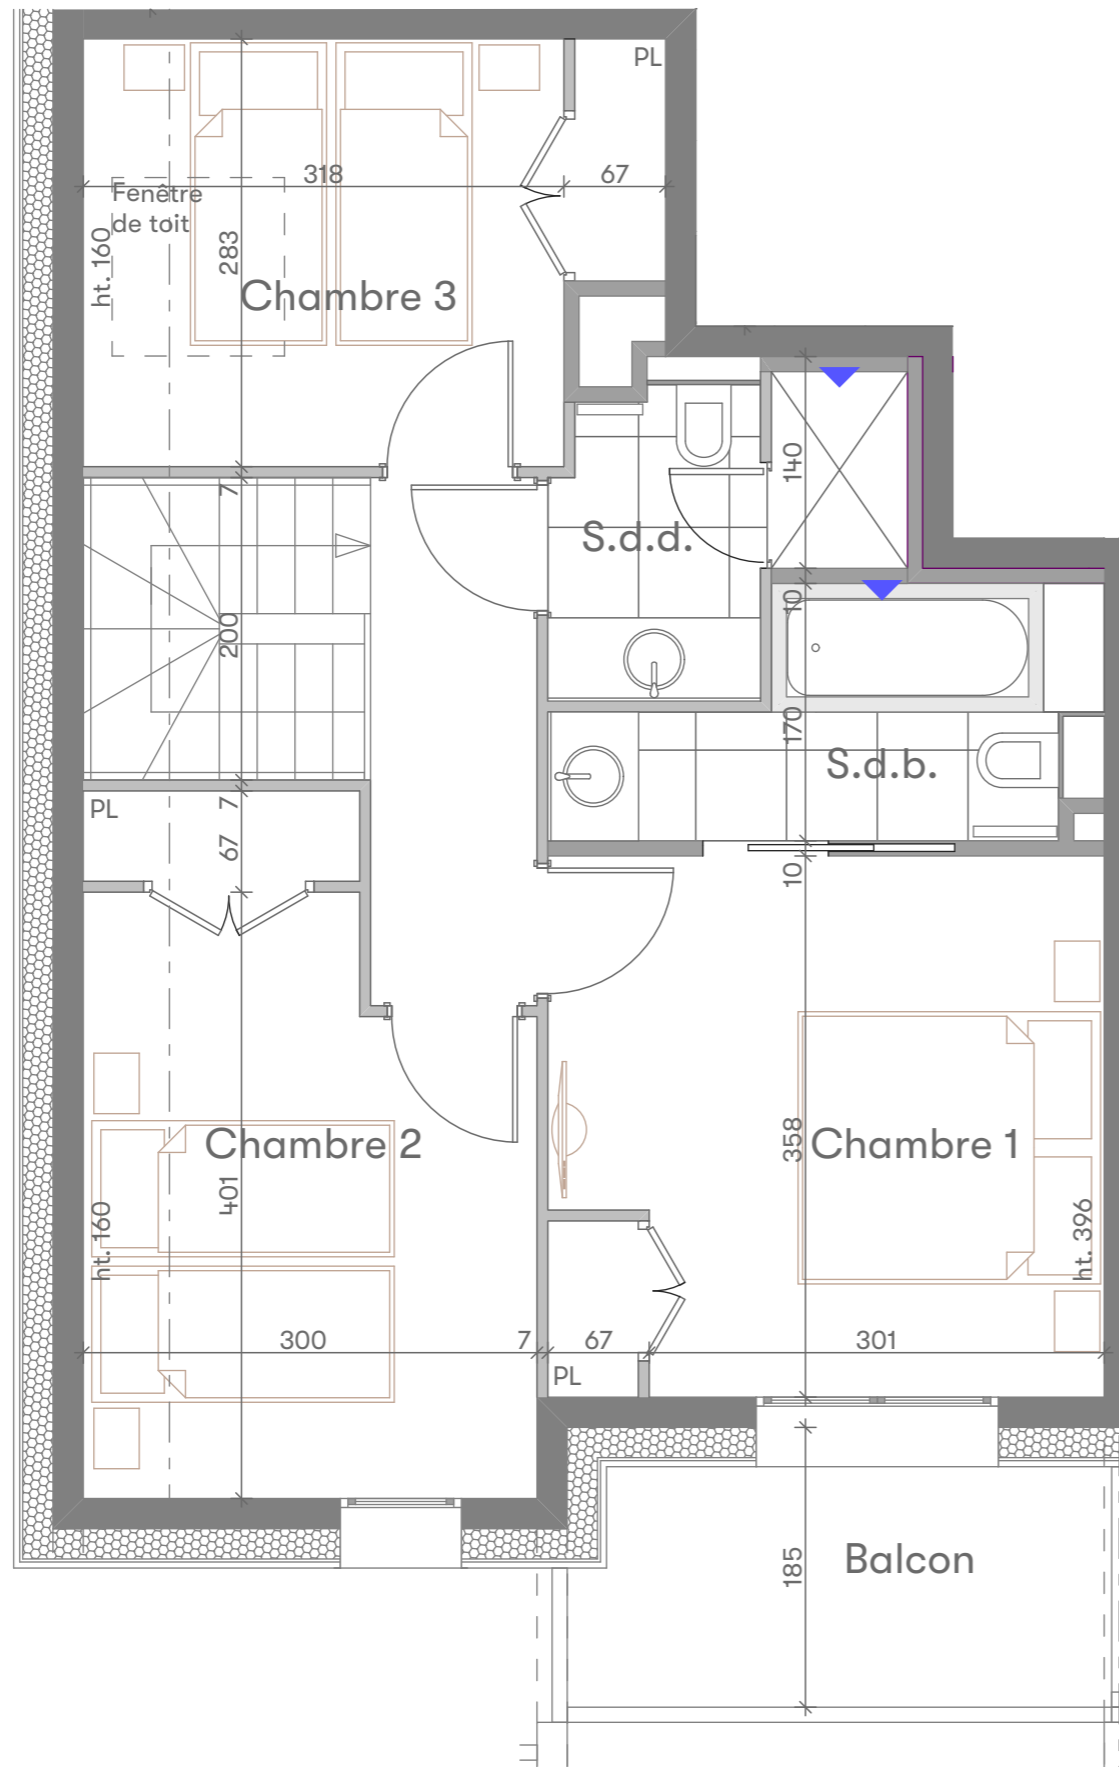

Echelle : 1/50
Le 14 octobre 2020.

Plan prévisionnel au contrat de réservation. Le réservant peut être amené pour des raisons techniques à apporter certaines modifications de l'agencement de l'appartement (hors façades et fenêtres). Le service technique du réservant informera de la faisabilité et des coûts supplémentaires que ces modifications entraîneraient dès signature de l'acte authentique. Le mobilier sur ce plan a uniquement valeur d'illustration.



Hameau de l'Ours

MANIGOD

Chalet B - Niveau +4

Coupe de principe

