





# Chalets Akasha

LES SAISIES

Chalet A - Niveau +2 - N°7

Appartement 3 pièces

Surface habitable: 57,90 m<sup>2</sup>  
Surface balcon: 10,40 m<sup>2</sup>

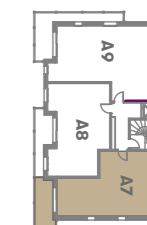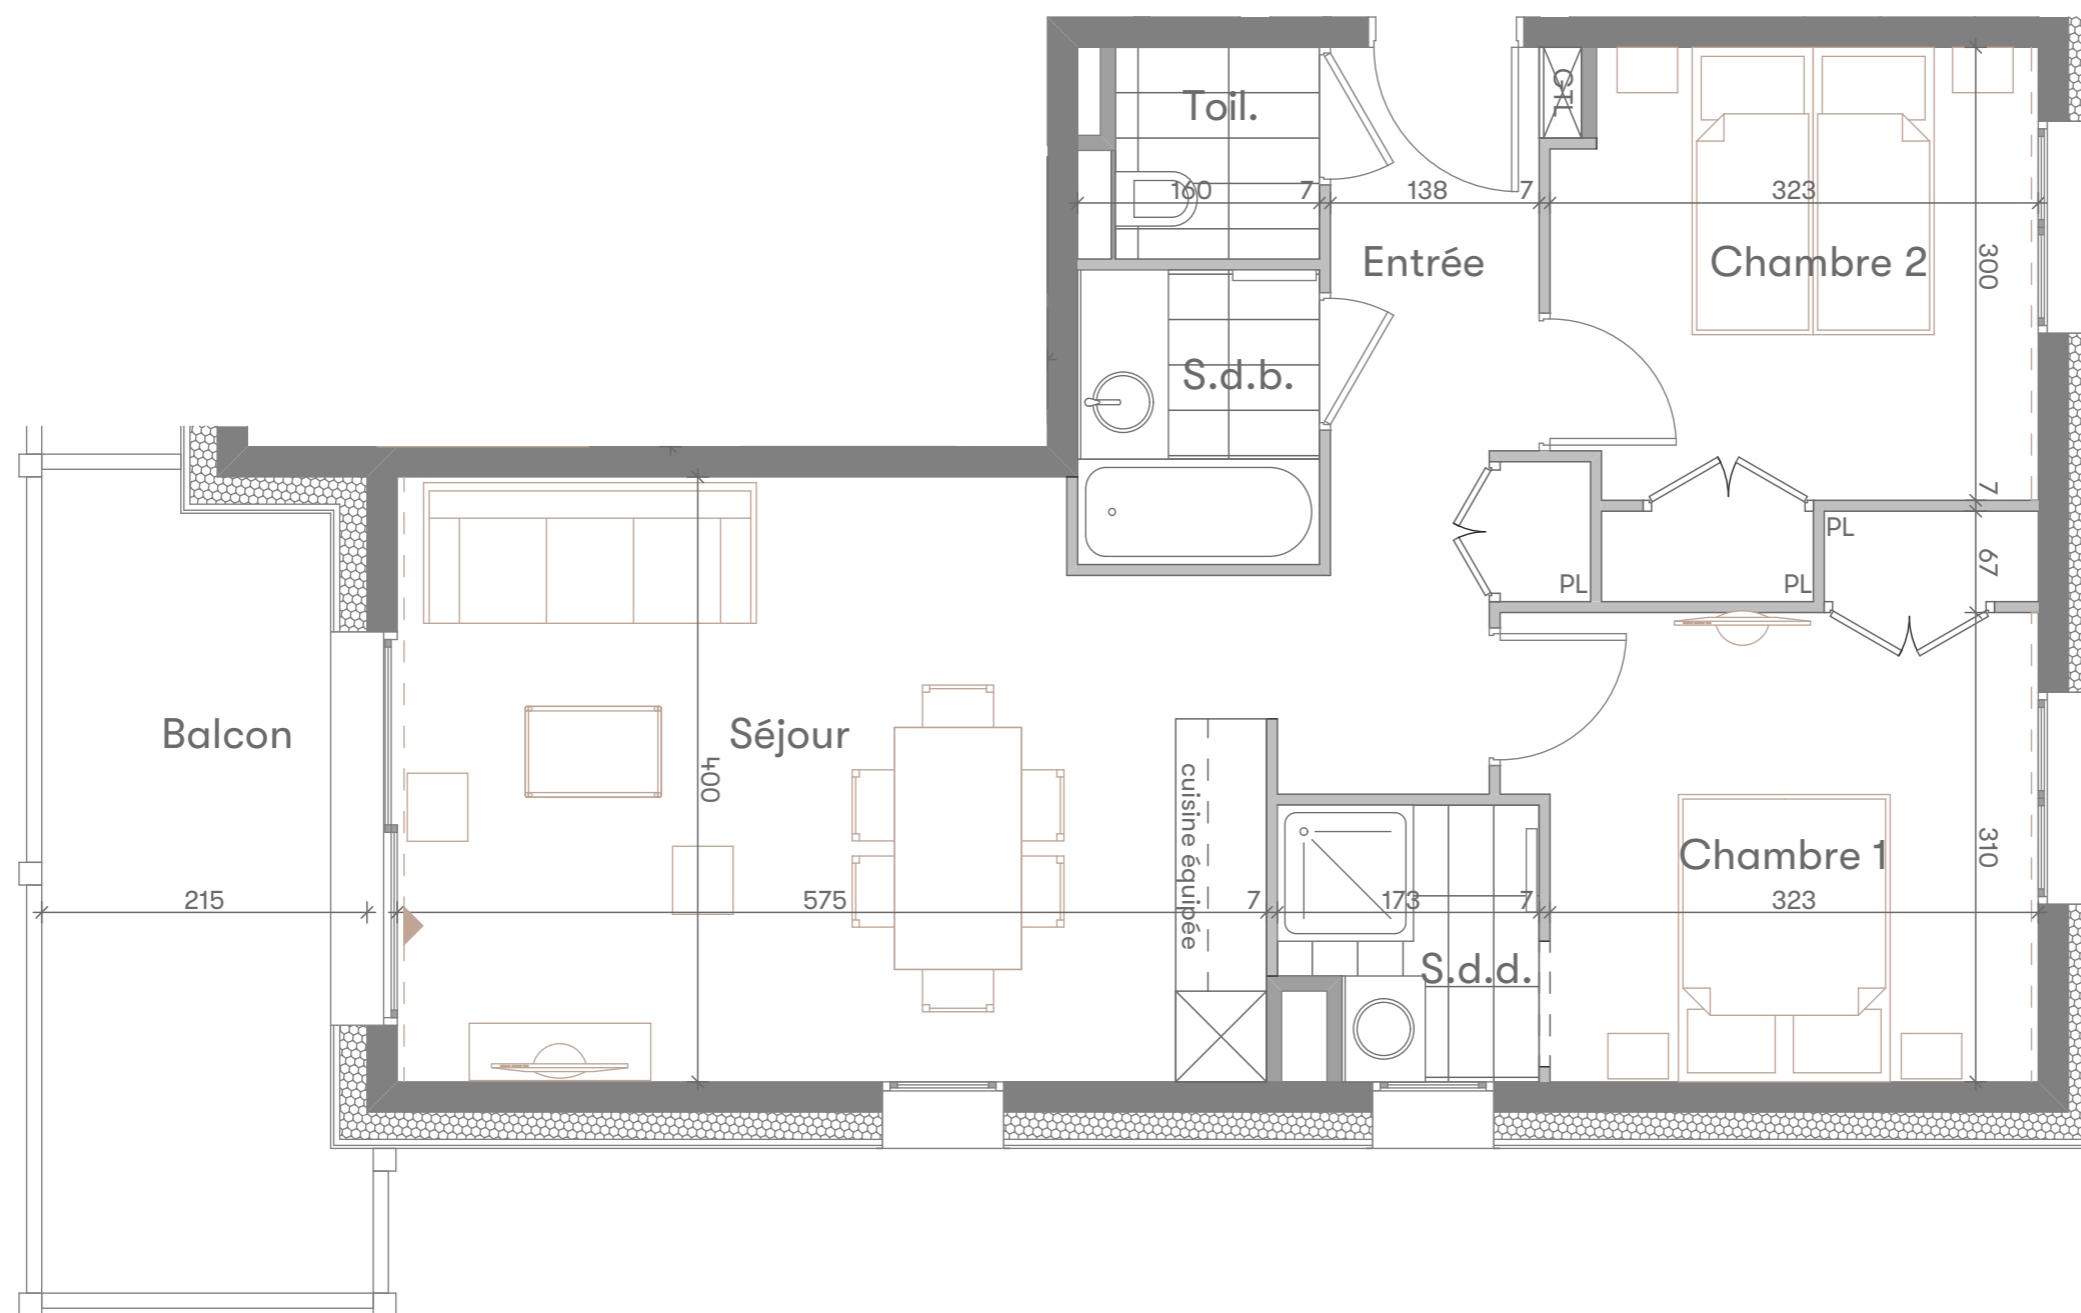

Echelle 1/50  
Le 14 octobre 2020.

Plan prévisionnel au contrat de réservation. Le réservant peut être amené pour des raisons techniques à apporter certaines modifications de l'agencement de l'appartement (hors façades et fenêtres). Le service technique du réservant informera de la faisabilité et des coûts supplémentaires que ces modifications entraîneraient dès signature de l'acte authentique. Le mobilier sur ce plan a uniquement valeur d'illustration.